

**Agenzia del Territorio
CATASTO FABBRICATI
Ufficio Provinciale di
Genova**

Dichiarazione protocollo n. GE0348453 del 21/10/2010

Planimetria di u.i.u. in Comune di Genova - Genova

Piazza Dante

civ. 6

Identificativi Catastali:

Sezione: GEA

Foglio: 97

Particella: 354

Subalterno: 182

Compilata da:
Borsese Claudia

Iscritto all'albo:
Architetti

Prov. Genova

N. 2736

Scheda n. 1

Scala 1:200

- PIANTA PIANO SECONDO -

INT. 4

H: 3.21m



ORIENTAMENTO



Catasto dei Fabbricati - Situazione al 31/07/2015 - Comune di GENOVA/Q (D969) - < Sez. Urb.: GEA - Foglio: 97 - Particella: 354 - Subalterno: 182 >
PIAZZA DANTE n. 6 piano: 2 interno: 4;

10 metri

Ultima planimetria in atti

**Agenzia del Territorio
CATASTO FABBRICATI
Ufficio Provinciale di
Genova**

Dichiarazione protocollo n. GE0348453 del 21/10/2010

Planimetria di u.i.u. in Comune di Genova - Genova

Piazza Dante

civ. 6

Identificativi Catastali:

Sezione: GEA

Foglio: 97

Particella: 354

Subalterno: 182

Compilata da:
Borsese Claudia

Iscritto all'albo:
Architetti


Prov. Genova

N. 2736

Scheda n. 2

Scala 1:400

Catasto dei Fabbricati - Situazione al 31/07/2015 - Comune di GENOVA/Q (D969) - < Sez. Urb.: GEA - Foglio: 97 - Particella: 354 - Subalterno: 182 >
PIAZZA DANTE n. 6 piano: 2 interno: 4;

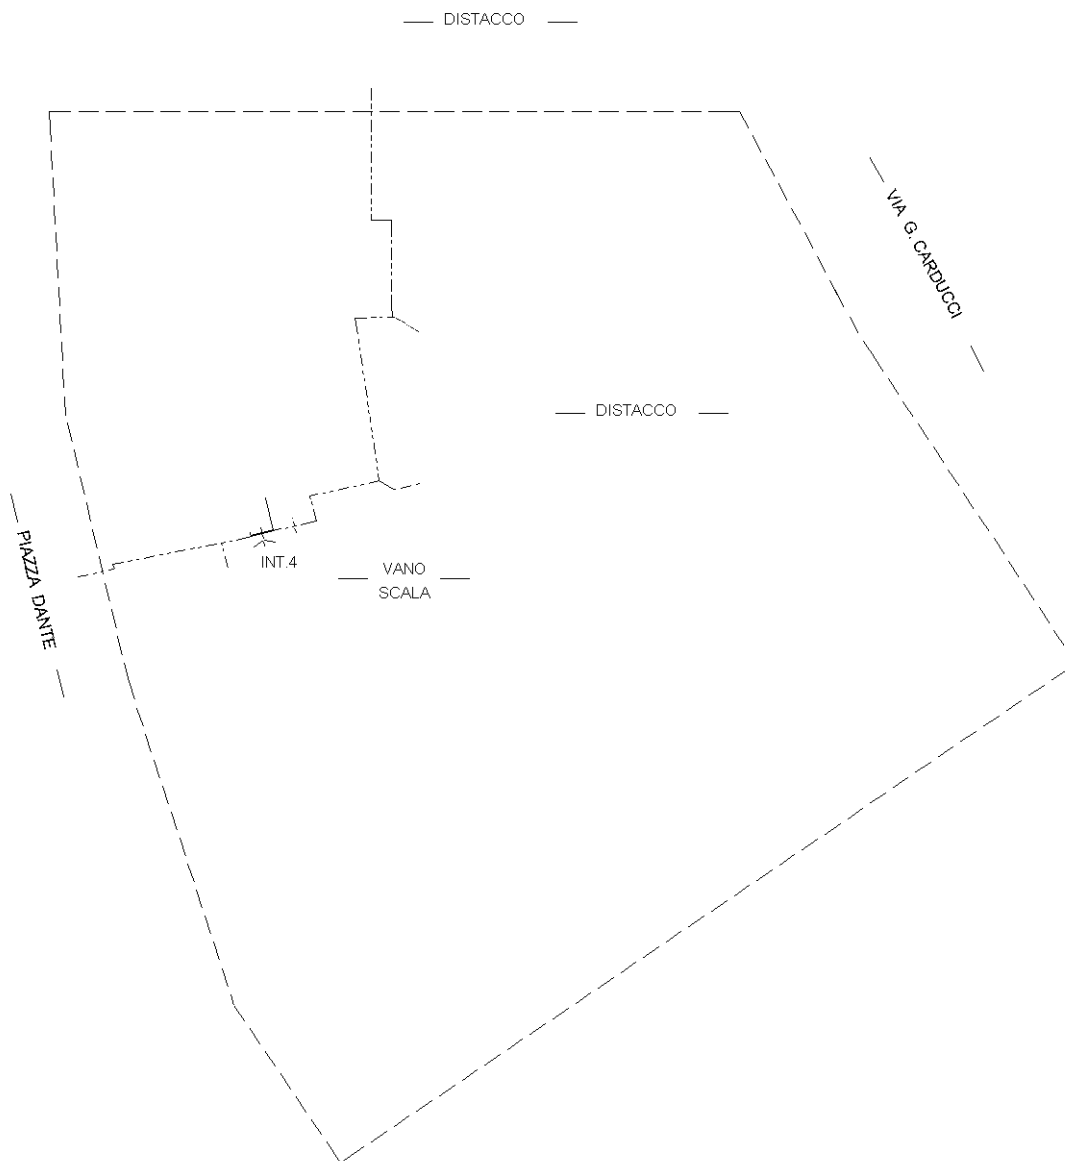

ORIENTAMENTO



10 metri

Ultima planimetria in atti