


Proprietà: Immobiliare BSG srl
 Immobile sito in Genova Via Gabriele d'Annunzio civ.2 int. 38 piano 9° sc.B
 GEA foglio 97 part.363 sub.87

Planimetria Catastale aggiornata a variazione prot. GE0118402 in atti dal 14.03.2011

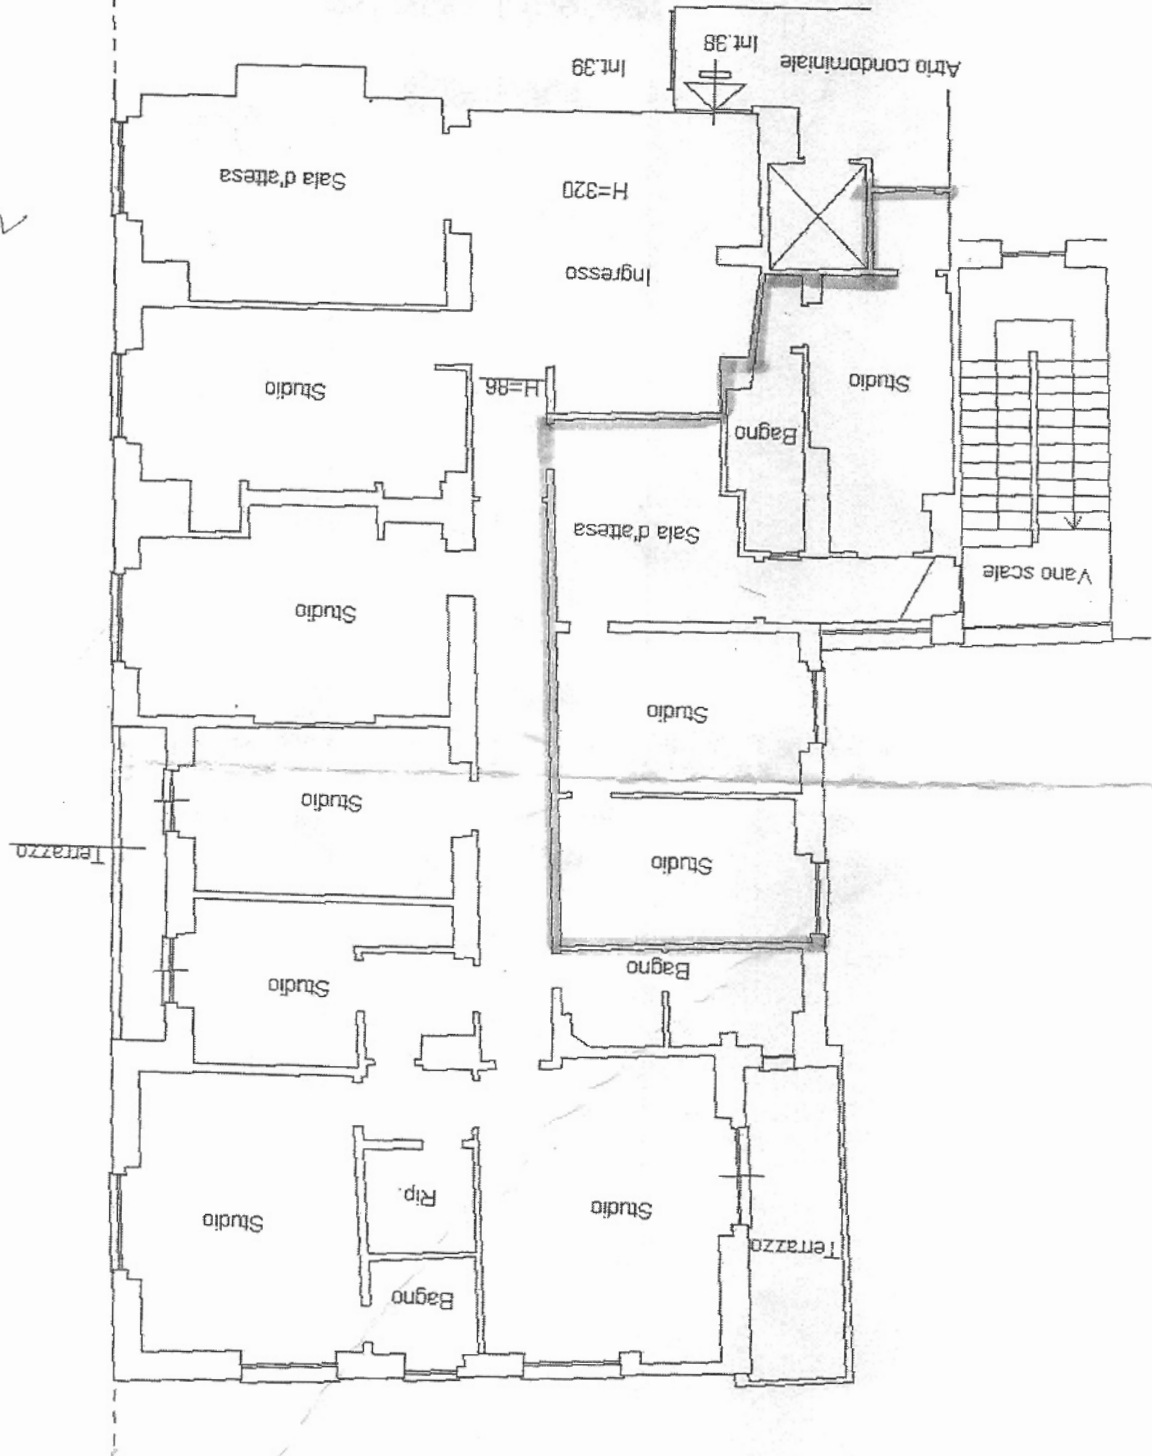

~ 2001/99.