

**Agenzia del Territorio  
CATASTO FABBRICATI  
Ufficio Provinciale di  
Genova**

Dichiarazione protocollo n. GE0101213 del 07/03/2011

Planimetria di u.i.u. in Comune di Genova - Pegli/voltri

Via Pier Luigi Bagnasco

civ. 10C

Identificativi Catastali:

Sezione: COR

Foglio: 78

Particella: 933

Subalterno: 61

Compilata da:  
Gambini Federico

Iscritto all'albo:  
Geometri


Prov. Genova

N. 3412

Scheda n. 1

Scala 1:200

PIANO PRIMO  
H=2.77

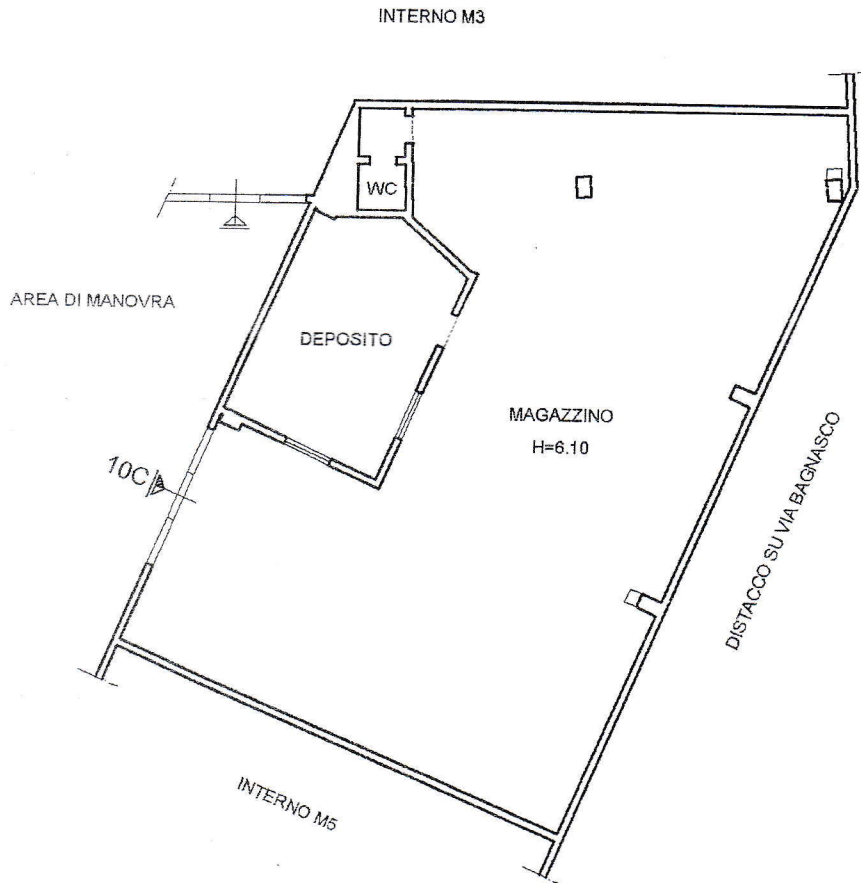

Catasto dei Fabbricati - Situazione al 05/02/2018 - Comune di GENOVA/S (D969) - < Sez.Urb.: COR - Foglio: 78 - Particella: 933 - Subalterno: 61 ^  
VIA PIER LUIGI BAGNASCO n. 10C piano: 1;

Ultima planimetria in atti

Data: 05/02/2018 - n. T78045 - Richiedente: TLOMNL90B21D969X

Totale schede: 2 - Formato di acquisizione: A4(210x297) - Formato stampa richiesto: A4(210x297)