


Via E. Vernazza

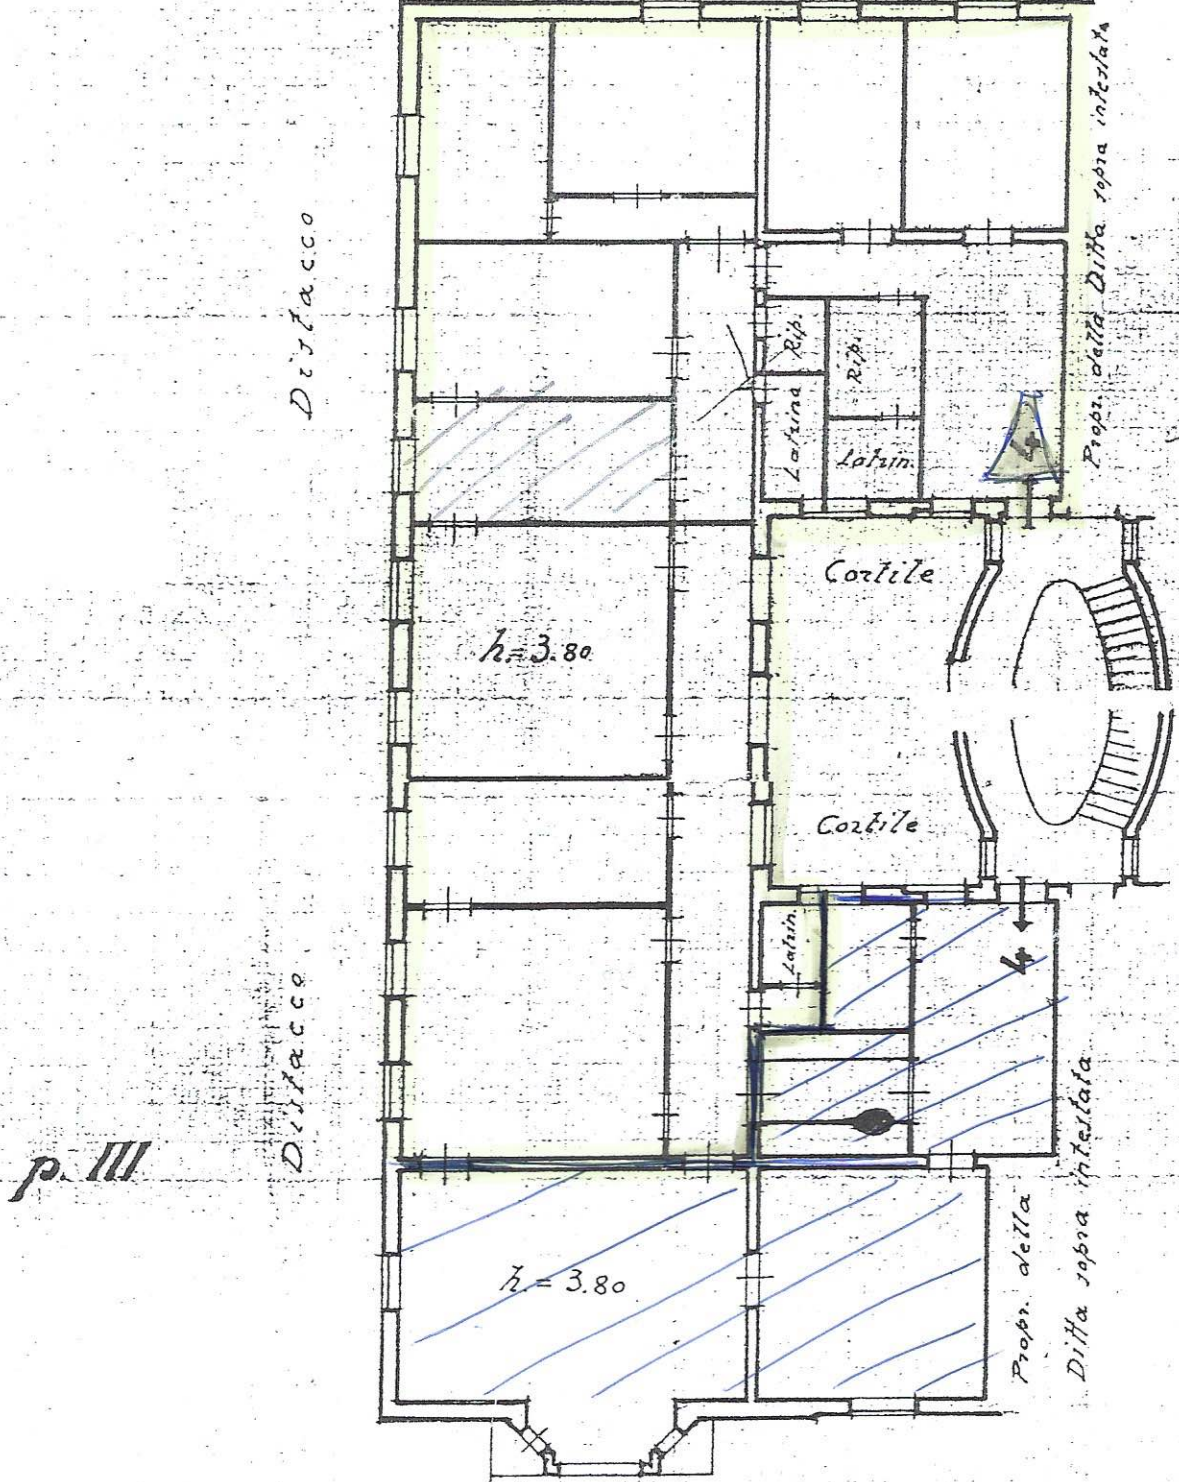

Distacco

Distacco

Propri. della Ditta sopra intestata

Propri. della Ditta sopra intestata

Propri. della Ditta

p. III

Via xx Settembre