PIANO TERRA VIA ALBISOLA 123- 123A
SCALA 1:200

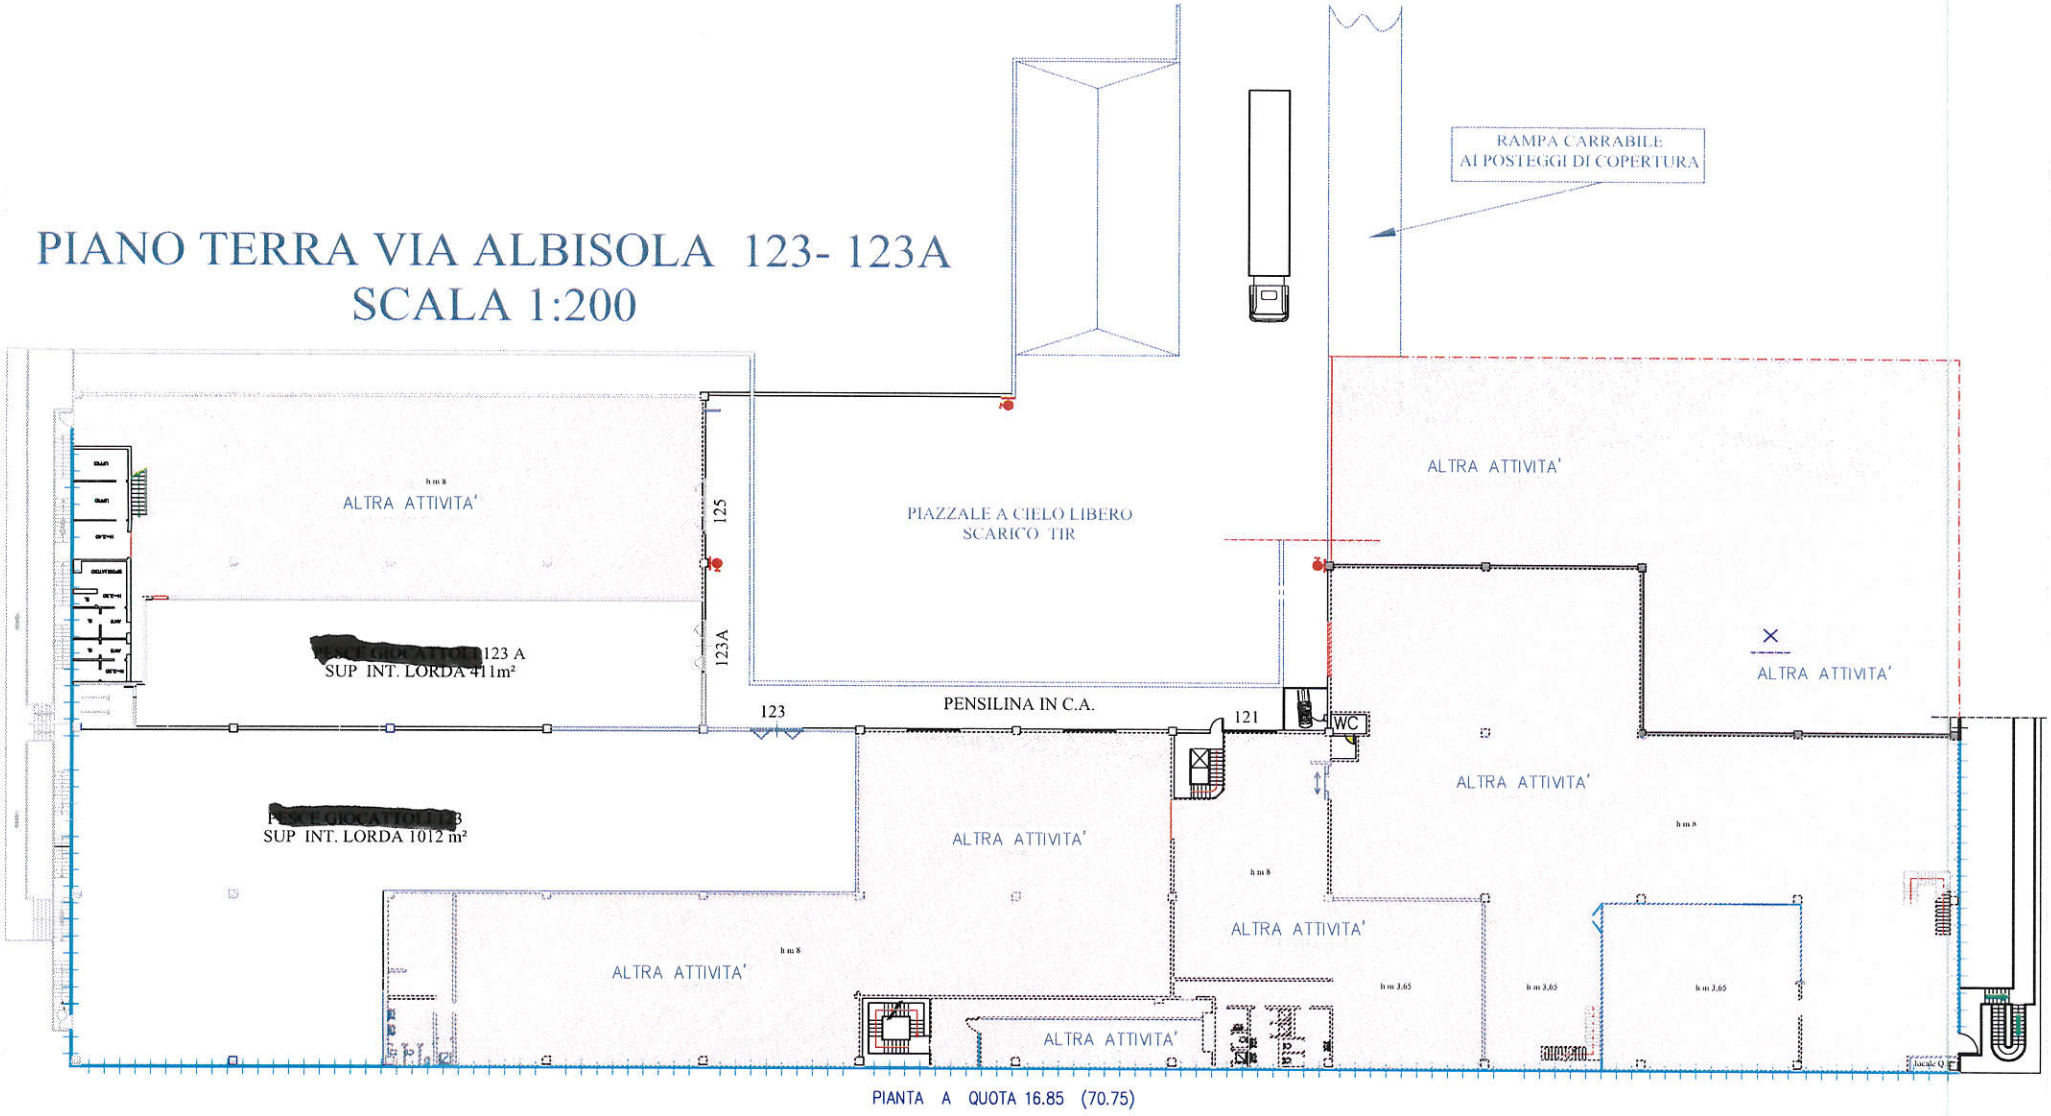

PIANTA A QUOTA 16.85 (70.75)