


SITUAZIONE ATTUALE

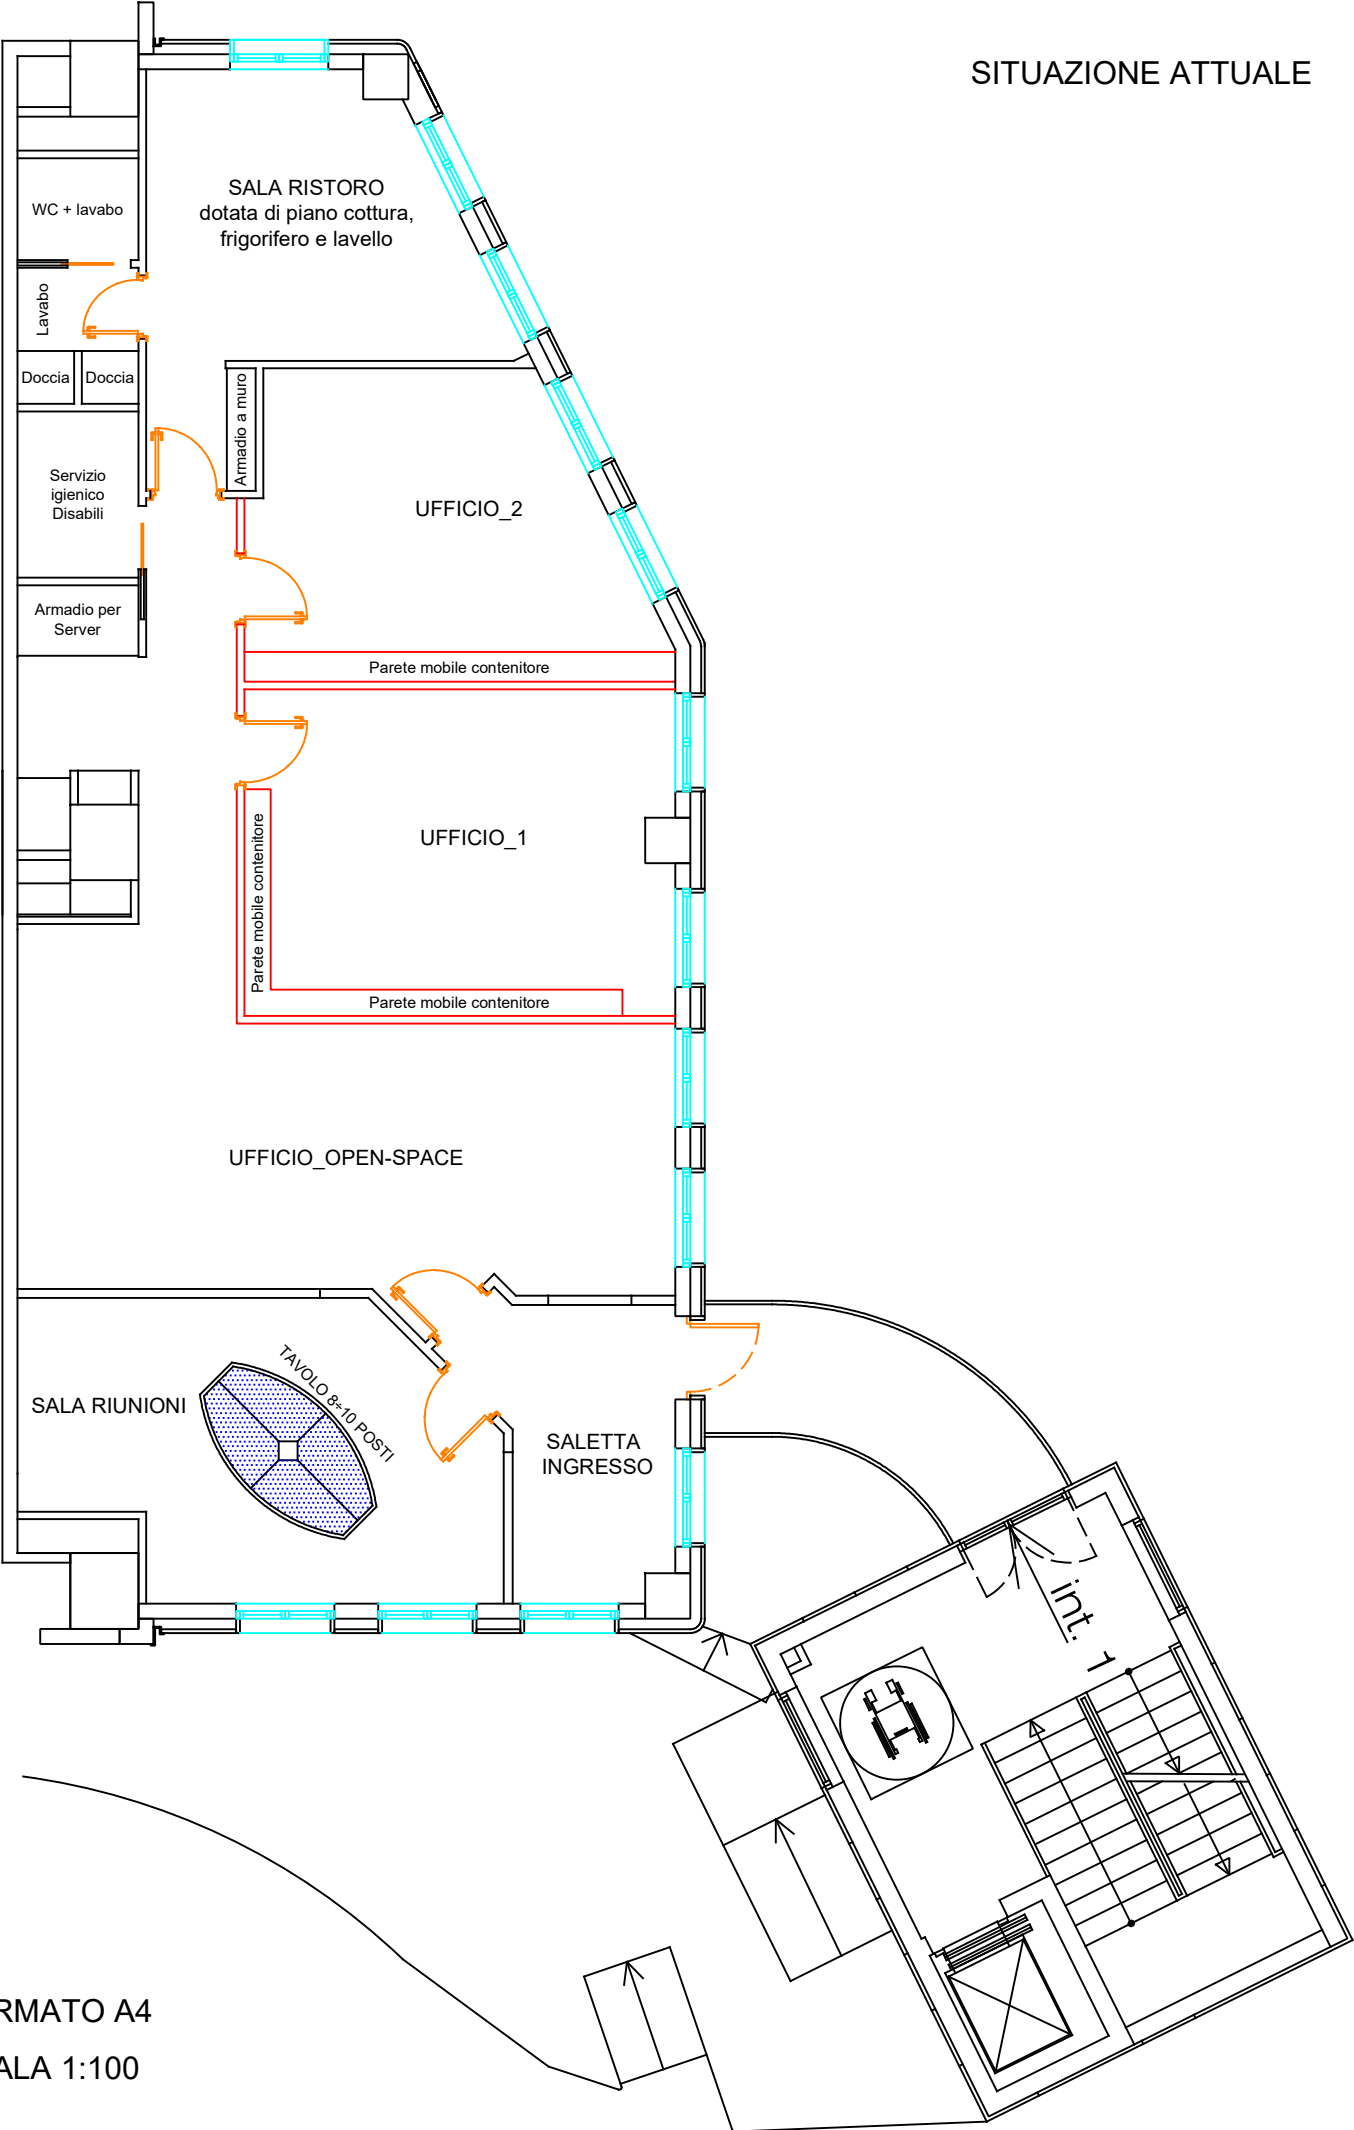

FORMATO A4
SCALA 1:100