


SITUAZIONE IPOTETICA
che prevede la trasformazione della sala ristoro
in ufficio con previa realizzazione di apposito
disimpegno per accesso a locale igienico

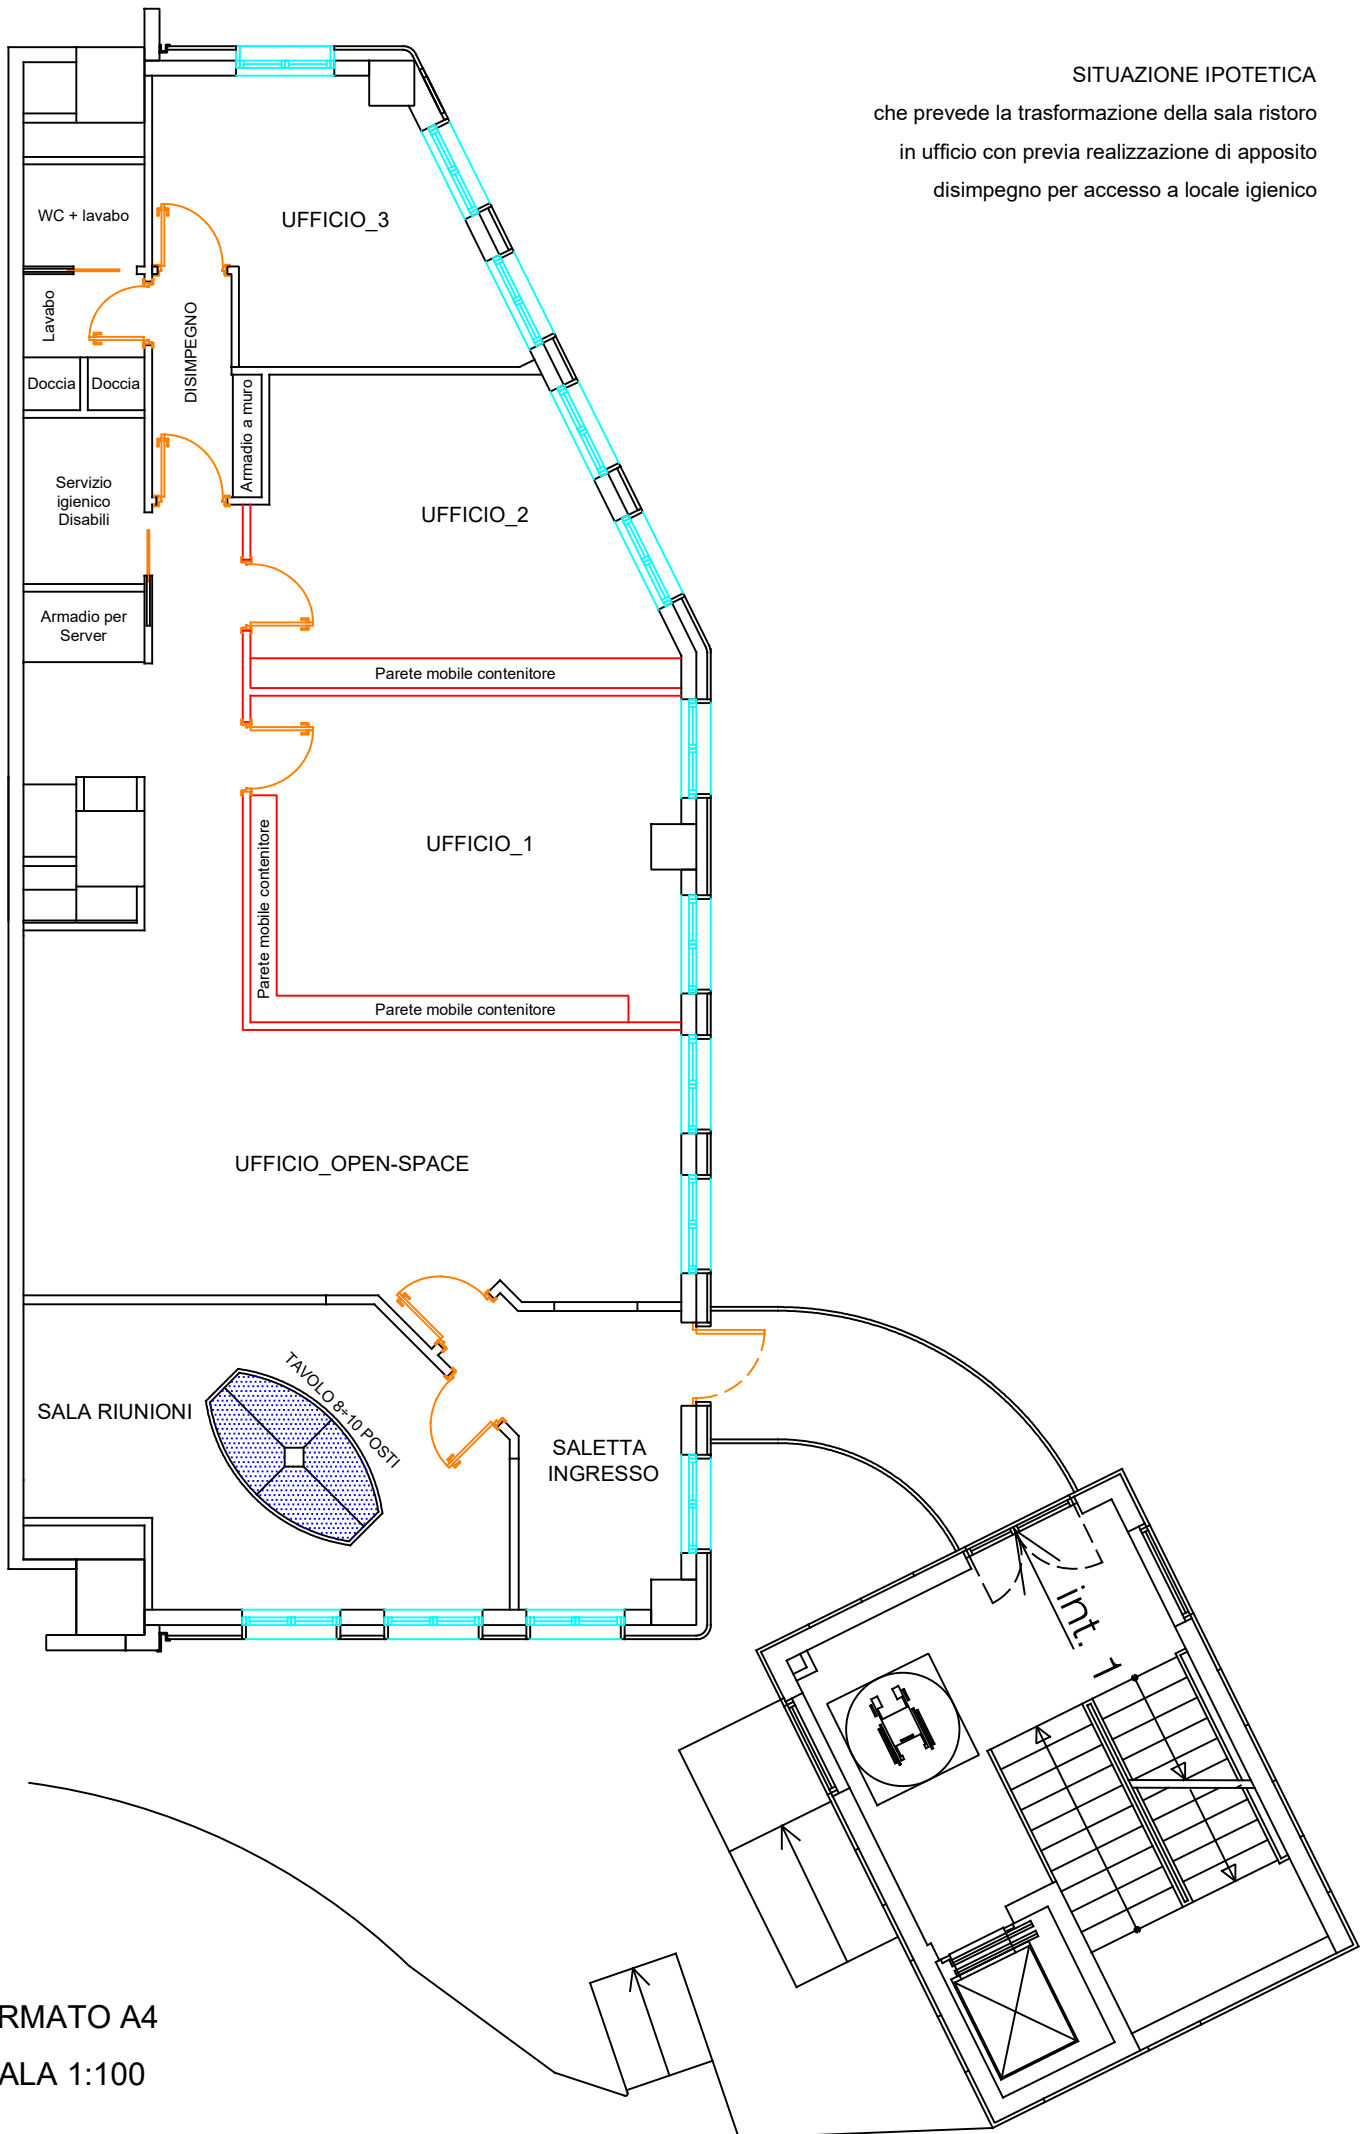

FORMATO A4
SCALA 1:100